

Créé / Created

18/10/2018

Révision 1

02/11/2018

Révision 2

06/11/2018

Révision 3

19/11/2018

Révision 4


22/11/2018

Révision 5


11/01/2019

Révision 6

Révision 7

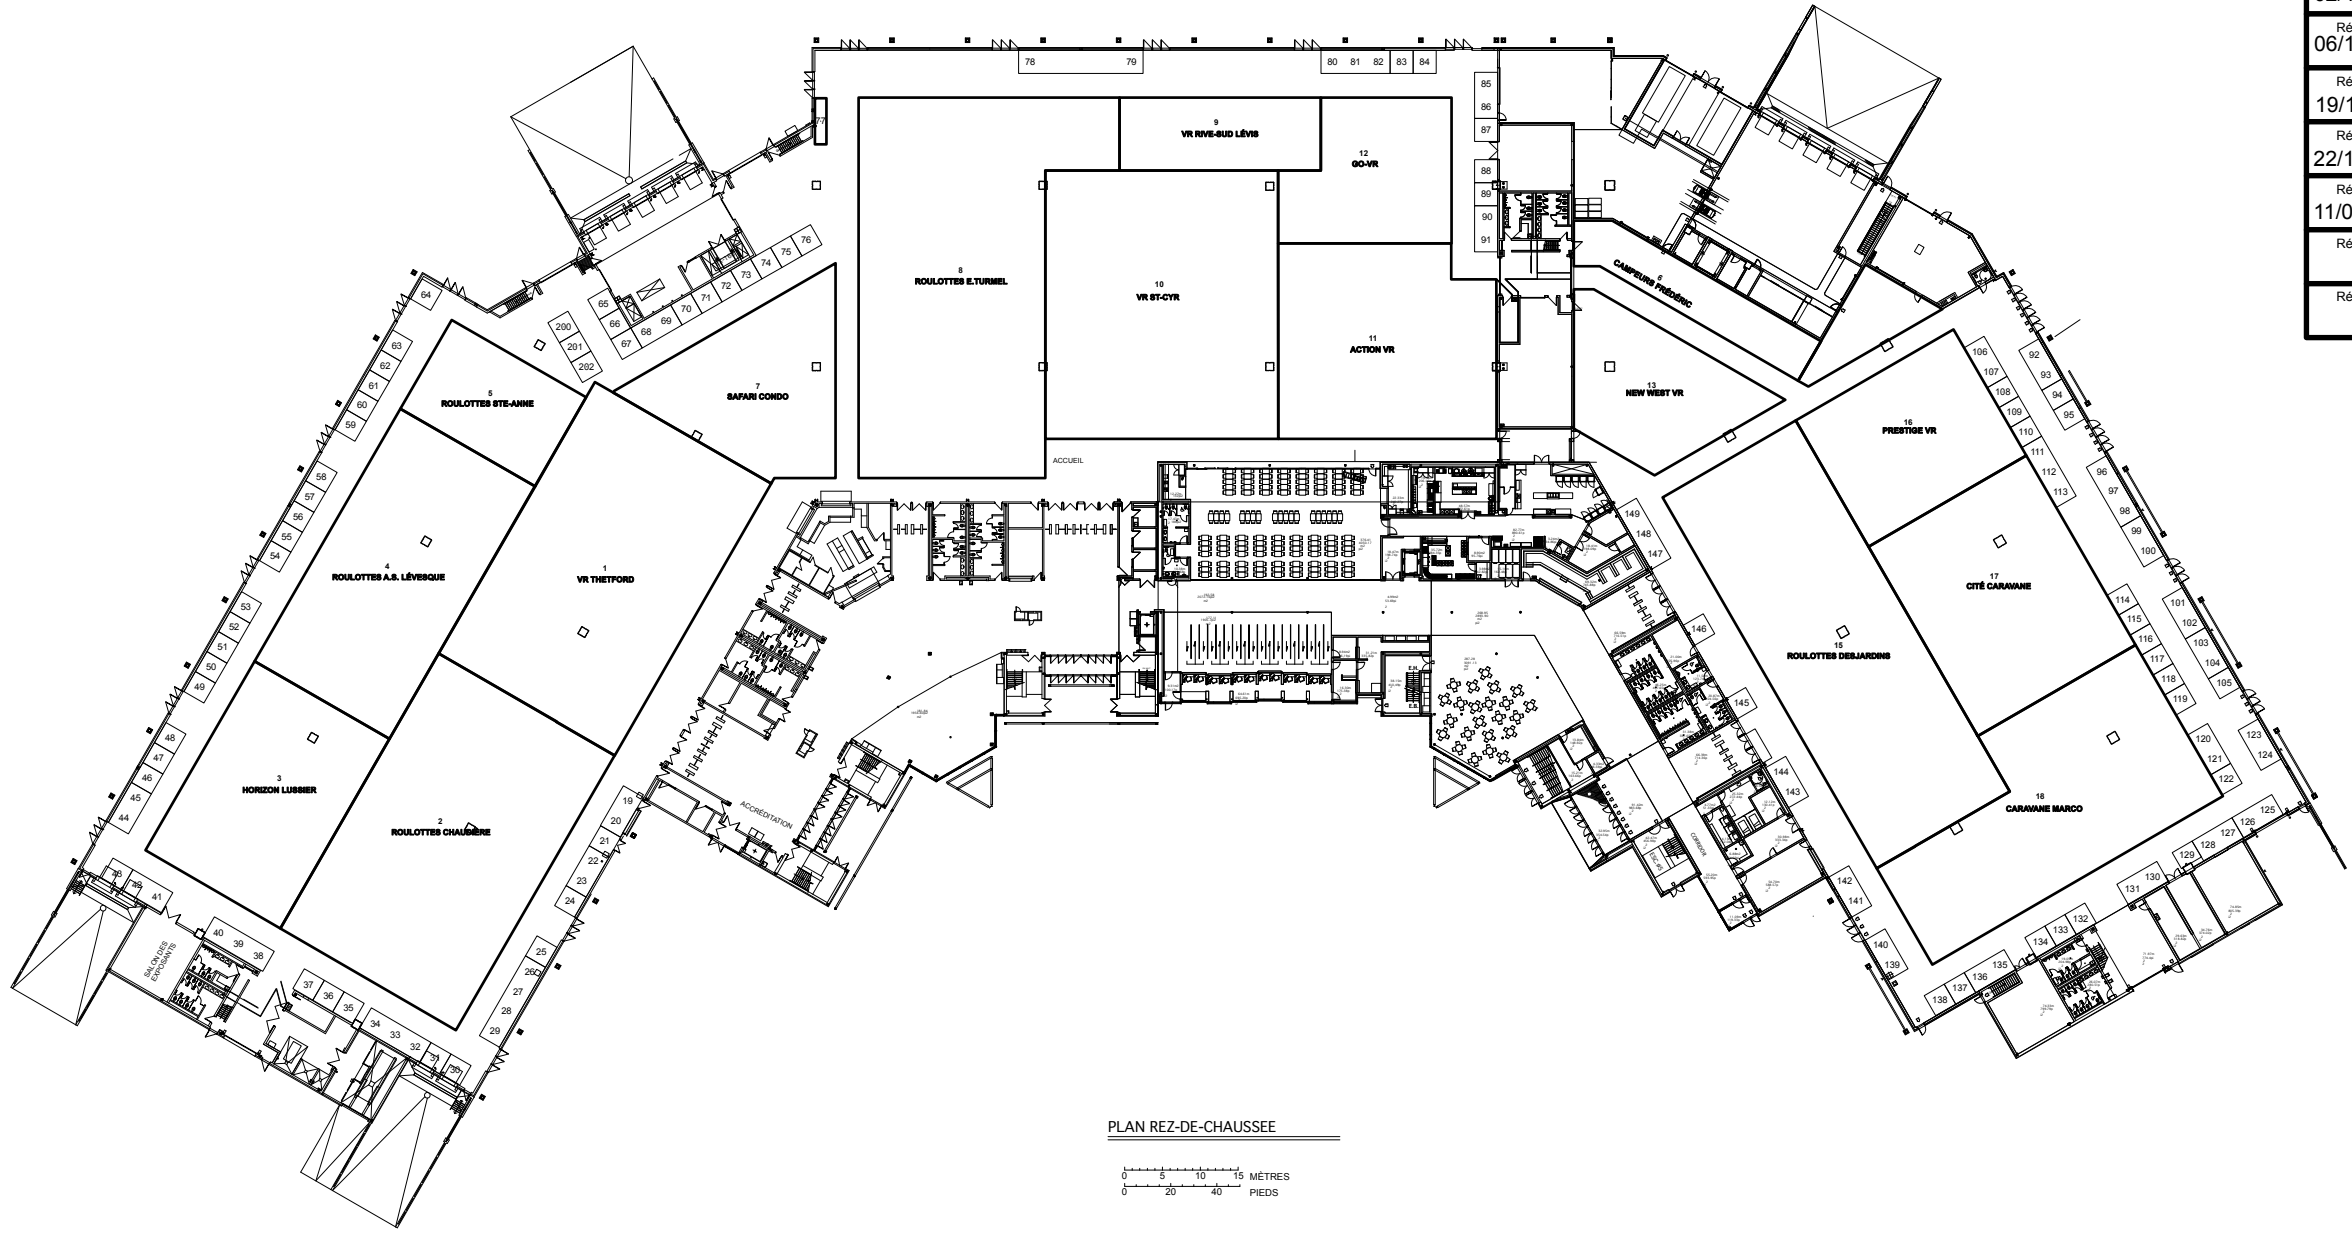

PLAN REZ-DE-CHAUSSEE

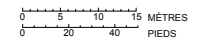

220, rue Lee
 Québec, (Québec) G1K 2K6
 Téléphone: (418) 524-1888
 Télécopie: (418) 524-0006
 www.brunotessier.com
 © Service d'exposition Bruno Tessier

Client / Client	ACVRQ
Projet / Project	PLAN DE SALLE - SALON DU VR

Salle / Room	CENTRE DE FOIRES
Ville / City	QUÉBEC

Chargé de projet / Project Manager	MARIE-ELAINE DUFOUR	Échelle / Scale	1:1000
Réalisé par / Designed by	MARIE-ELAINE DUFOUR	Date / Date	11/03/2019