


Créé / Created	04/09/2019
Révision 1	12/09/2019
Révision 2	17/10/2019
Révision 3	07/11/2019
Révision 4	08/11/2019
Révision 5	11/12/2019
Révision 6	16/12/2019
Révision 7	

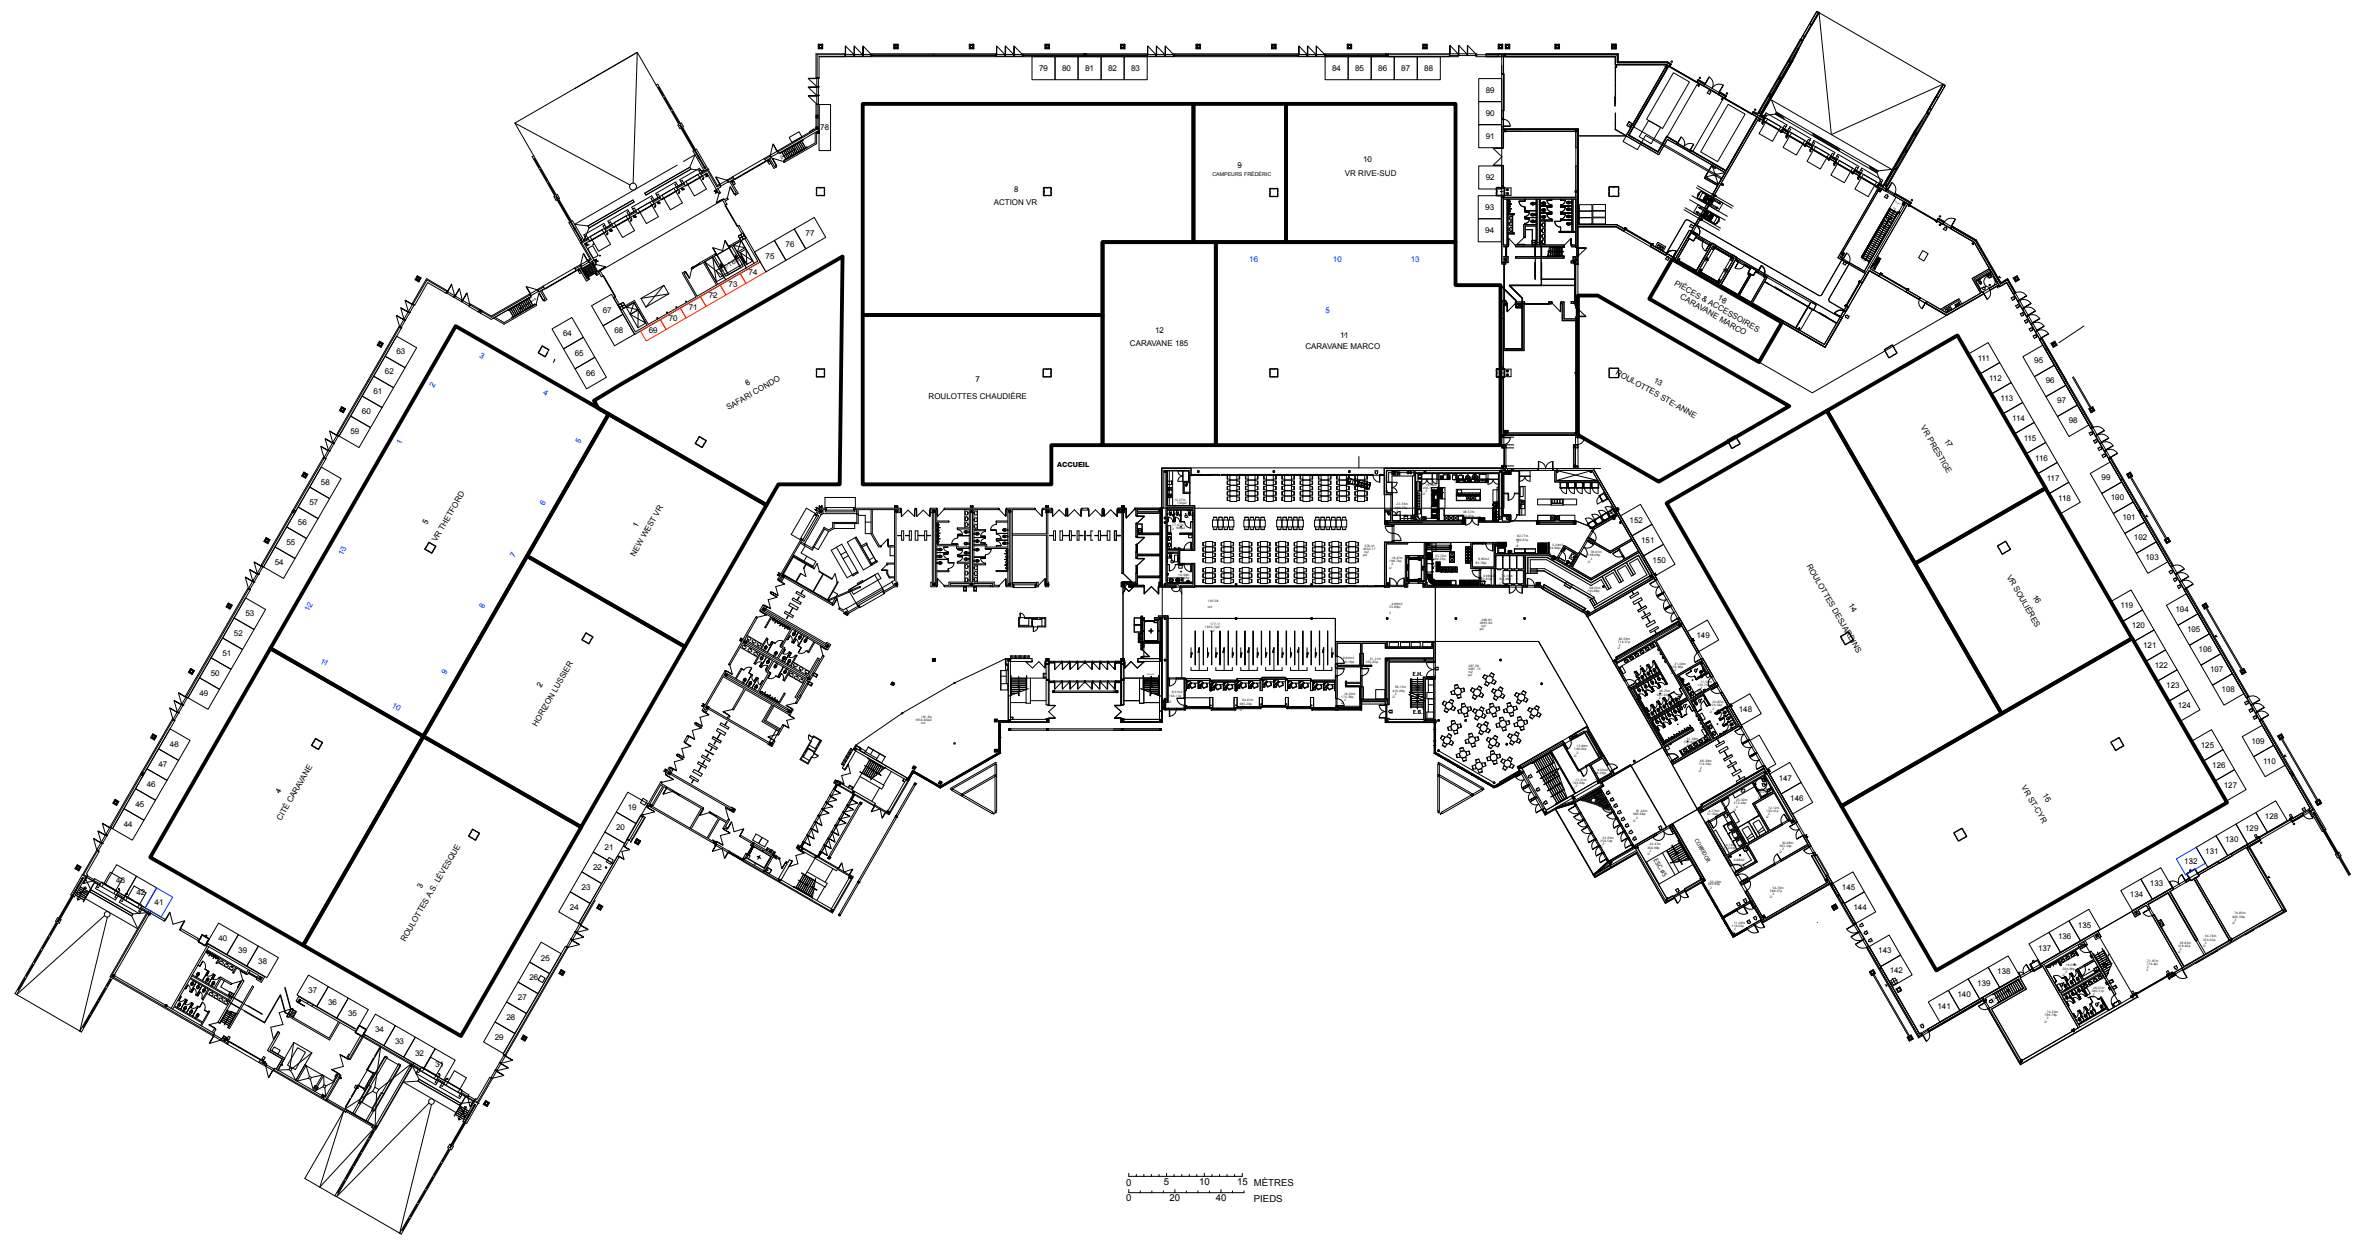

TESSIER
 SERVICES D'EXPOSITIONS
 EXHIBIT AND SHOW SERVICES

220, rue Lee
 Québec, (Québec) G1K 2K6
 Téléphone: (418) 524-1888
 Télécopie: (418) 524-0006
 www.brunotessier.com
 © Service d'exposition Bruno Tessier

Client / Client	ACVRQ
Projet / Project	PLAN DE SALLE - SALON DU VR 2020

Salle / Room	CENTRE DE FOIRES
Ville / City	QUÉBEC

Chargé de projet / Project Manager	MARIE-ELAINE DUFOUR	Échelle / Scale	1:1000
Réalisé par / Designed by	MARIE-ELAINE DUFOUR	Date / Date	24/01/2020